



Grundriss EG

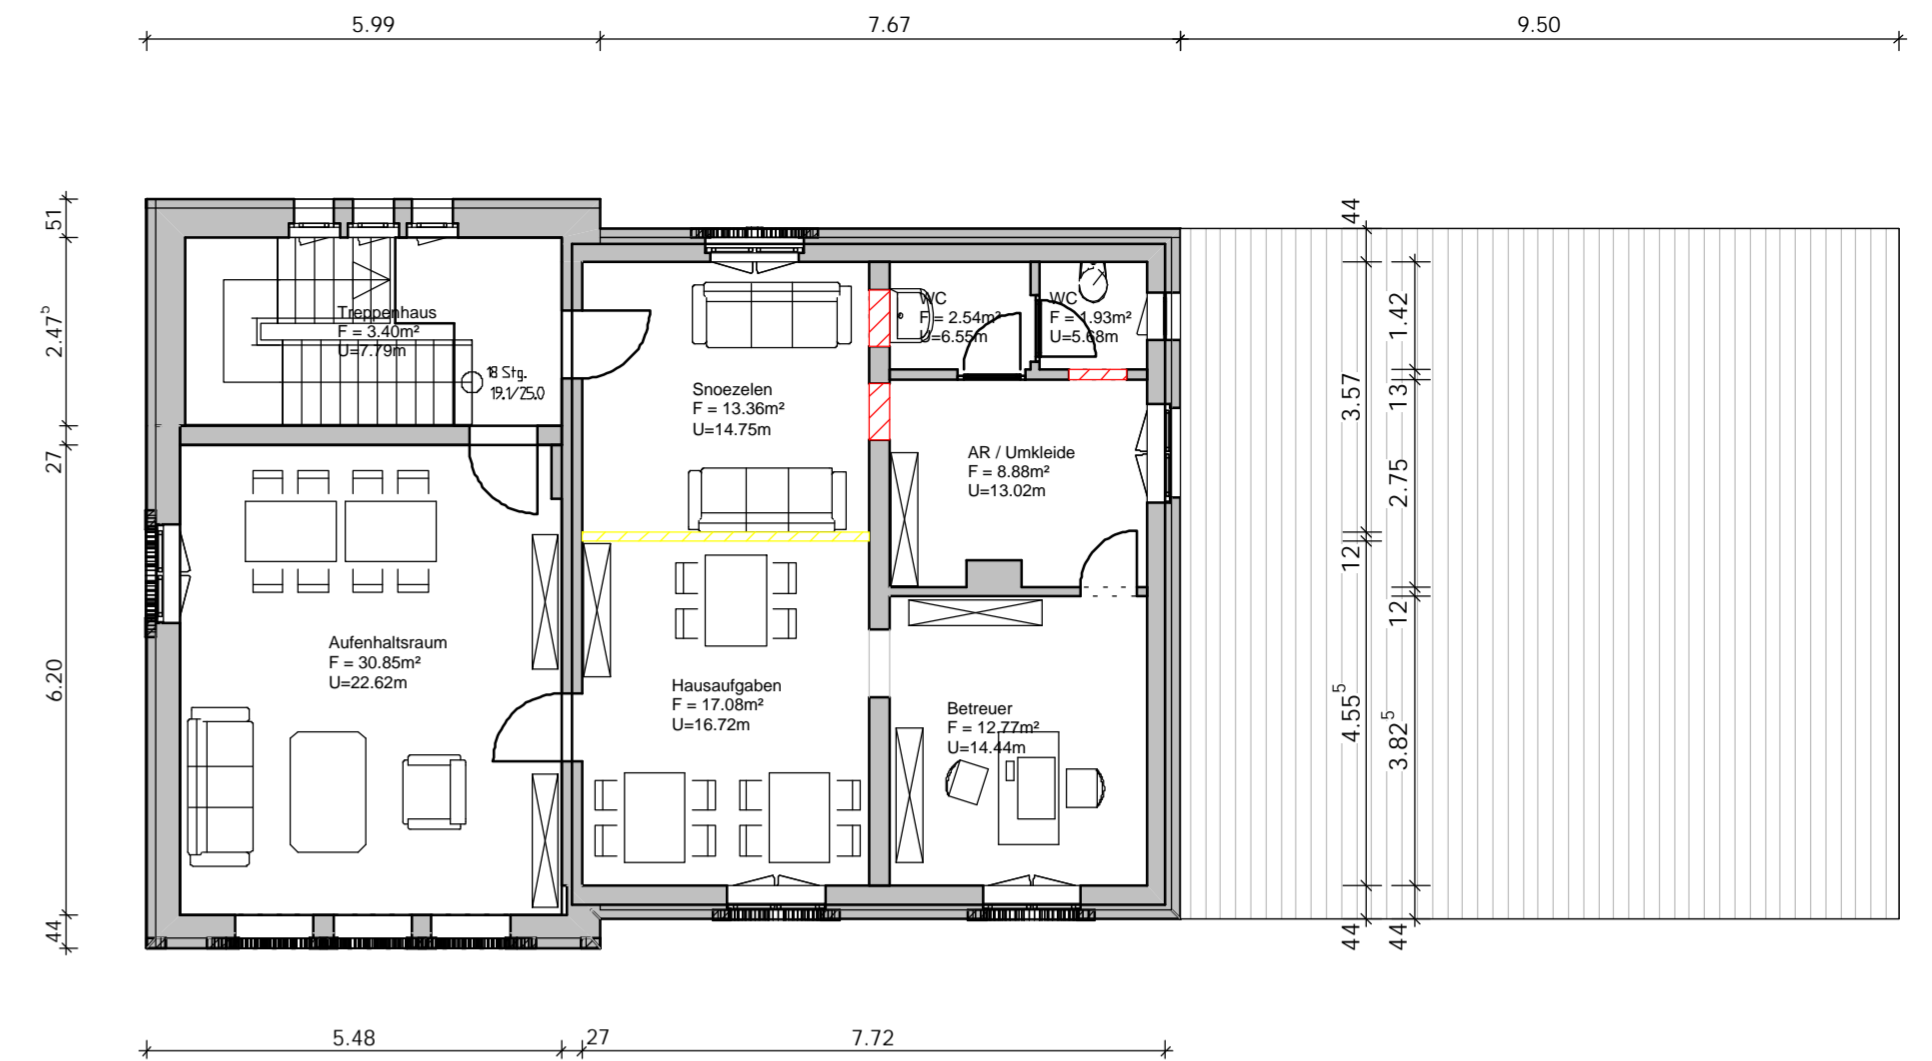

Grundriss OG

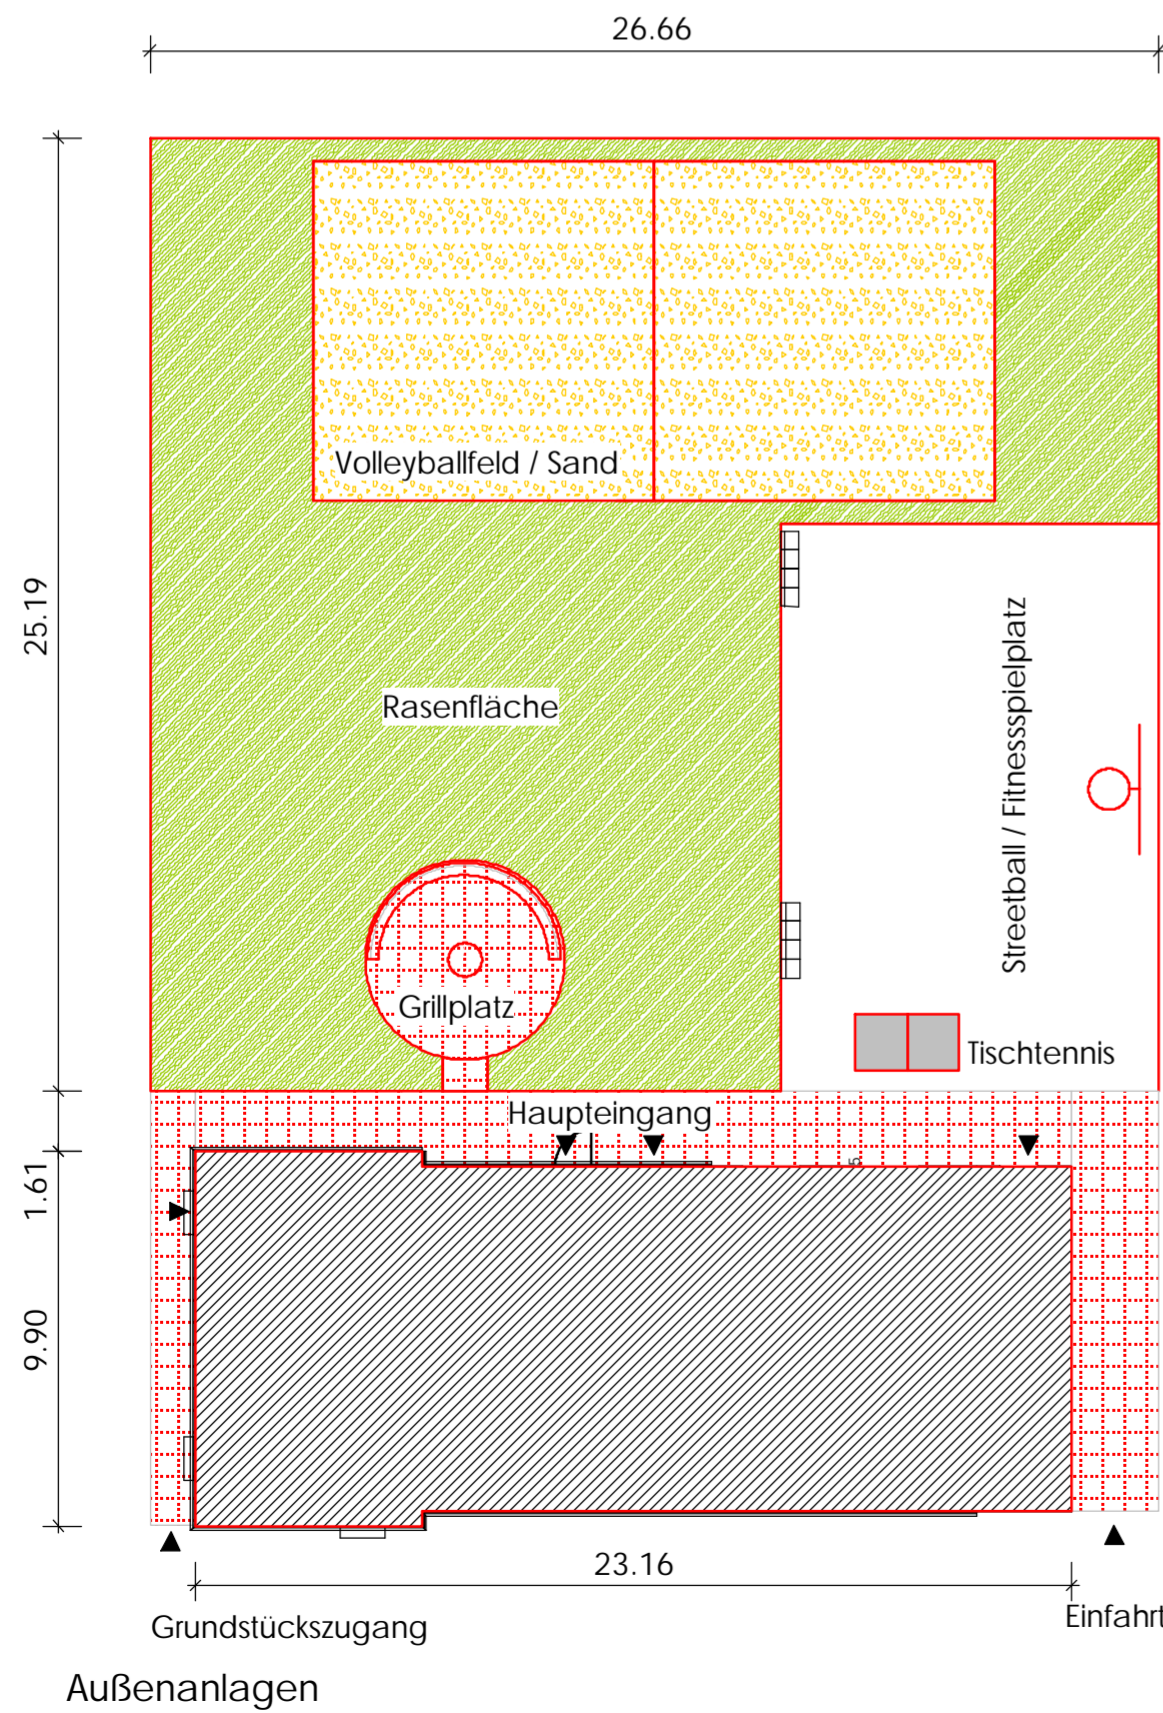

Außenanlagen

Erdgeschoss	
Raum	Grundfläche [m²]
AR	5,62
AR	7,36
Fahrradwerkstatt	13,62
Foyer	18,59
Küche / Aufenthalt	30,42
Treppenhaus	12,61
Veranstaltungsraum	46,50
Vorraum	3,52
WC	4,59
WC D	3,57
WC D	6,44
WCH	3,57
WCH	6,44
Summe Geschoss	162,85
1. Obergeschoss	
Raum	Grundfläche [m²]
AR / Umkleide	9,08
Aufenthaltsraum	31,18
Betreuer	12,99
Hausaufgaben	17,33
Snoezelen	13,58
Treppenhaus	3,52
WC	2,02
WC	2,64
Summe Geschoss	92,34
Dachgeschoss	
Raum	Grundfläche [m²]
Dachboden keine Nutzung	98,40
Treppenhaus	14,27
Summe Geschoss	112,67
Gesamtsumme	367,86

Raumübersicht



		A

Arbeitskopie, Änderungen vorbehalten