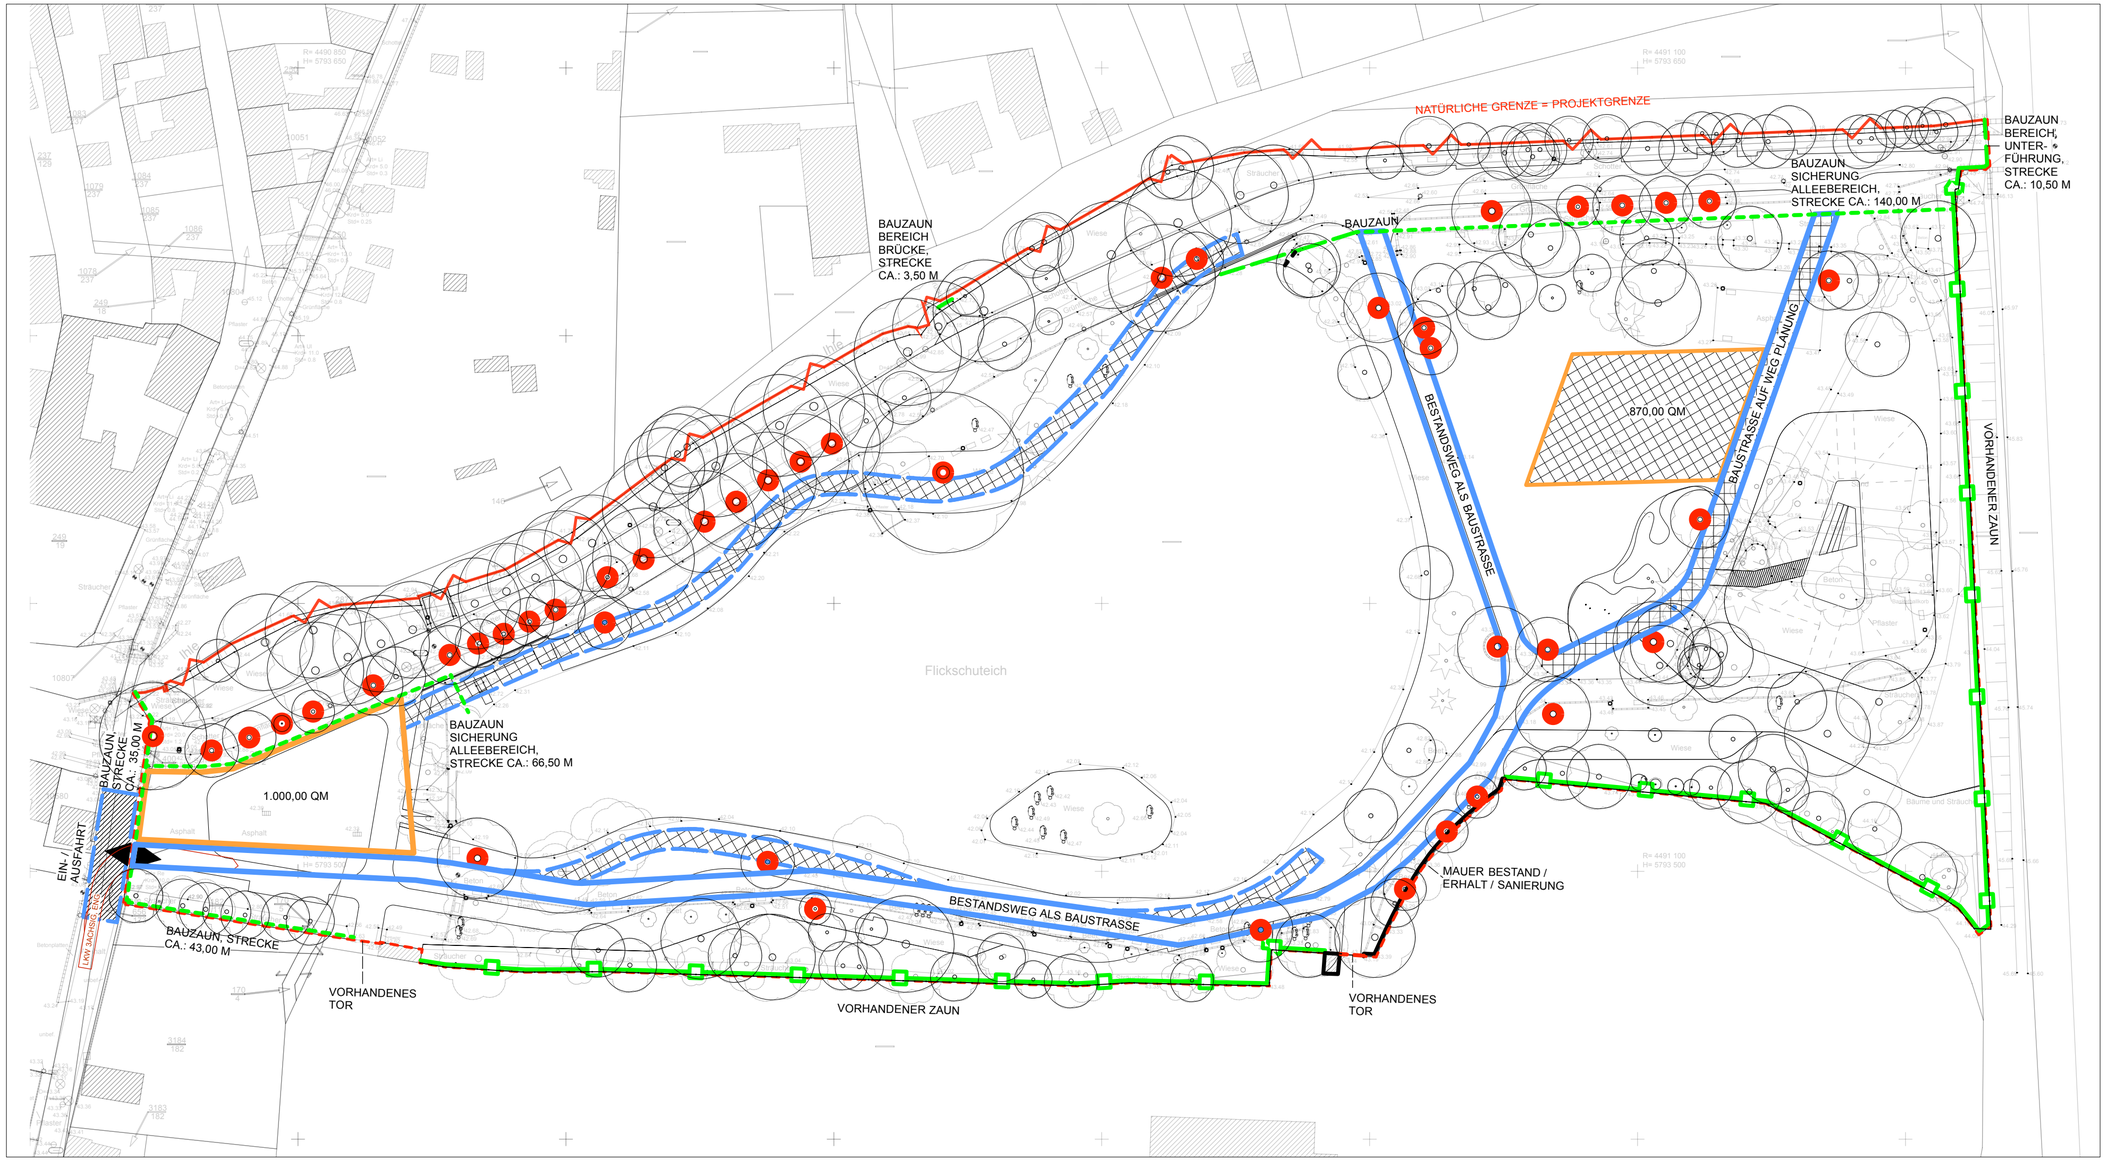

LAGERFLÄCHEN

SCHUTZBEREICH STRASSE

TECHNOLOGIESTREIFEN (CA. 4,0 M BREIT UND CA. 2,0 M ABSTAND ZUR UFERKANTE)

BAUSTRASSE (CA. 4,0 M BREIT)

SCHOTTERTRAGSSCHICHT, 20 CM UND GEOTEXTIL

BAUZAUN

ZAUN BESTAND

PROJEKTGRENZE

PROJEKTGRENZE = NATÜRLICHE GRENZE

BAUM (BESTAND / ERHALT)

BAUM MIT STAMMSCHUTZ-MAßNAHMEN

EIN- / UND AUSFAHRT

BAUVORHABEN	LANDESGARTENSCHAU BURG 2018
BAUHERR	STADT BURG FACHBEREICH STADTENTWICKLUNG UND BAUEN IN DER ALTEN KASERNE 2 39288 BURG TELEFON 03921 - 92 15 33 TELEFAX 03921 - 92 16 00 DATUM / UNTERSCHRIFT
GENERALPLANUNG / LANDSCHAFTSARCHITEKTUR	RELAIS LANDSCHAFTSARCHITEKTEN BDLA ROSENHEIMER STRAßE 7 10781 BERLIN TELEFON 030 - 23629721 TELEFAX 030 - 23629722 BURG@RELAISLA.DE DATUM / UNTERSCHRIFT
FACHPLANUNG / ..	... DATUM / UNTERSCHRIFT
LEISTUNGSBEREICH	FREIANLAGEN
LEISTUNGSPHASE	**AUSFÜHRUNGSPLANUNG**
BAUBEREICH	4.1 FLICKSCHUPARK
PLANINHALT	ÜBERSICHTSPLAN LOS 4.1
PLANBEZEICHNUNG	**BUG-LA-5-4102**
MAßSTAB: 1:750	PAPIERGRÖßE: 620 X 297 MM
DATUM: VORABZUG 13.07.2015	